



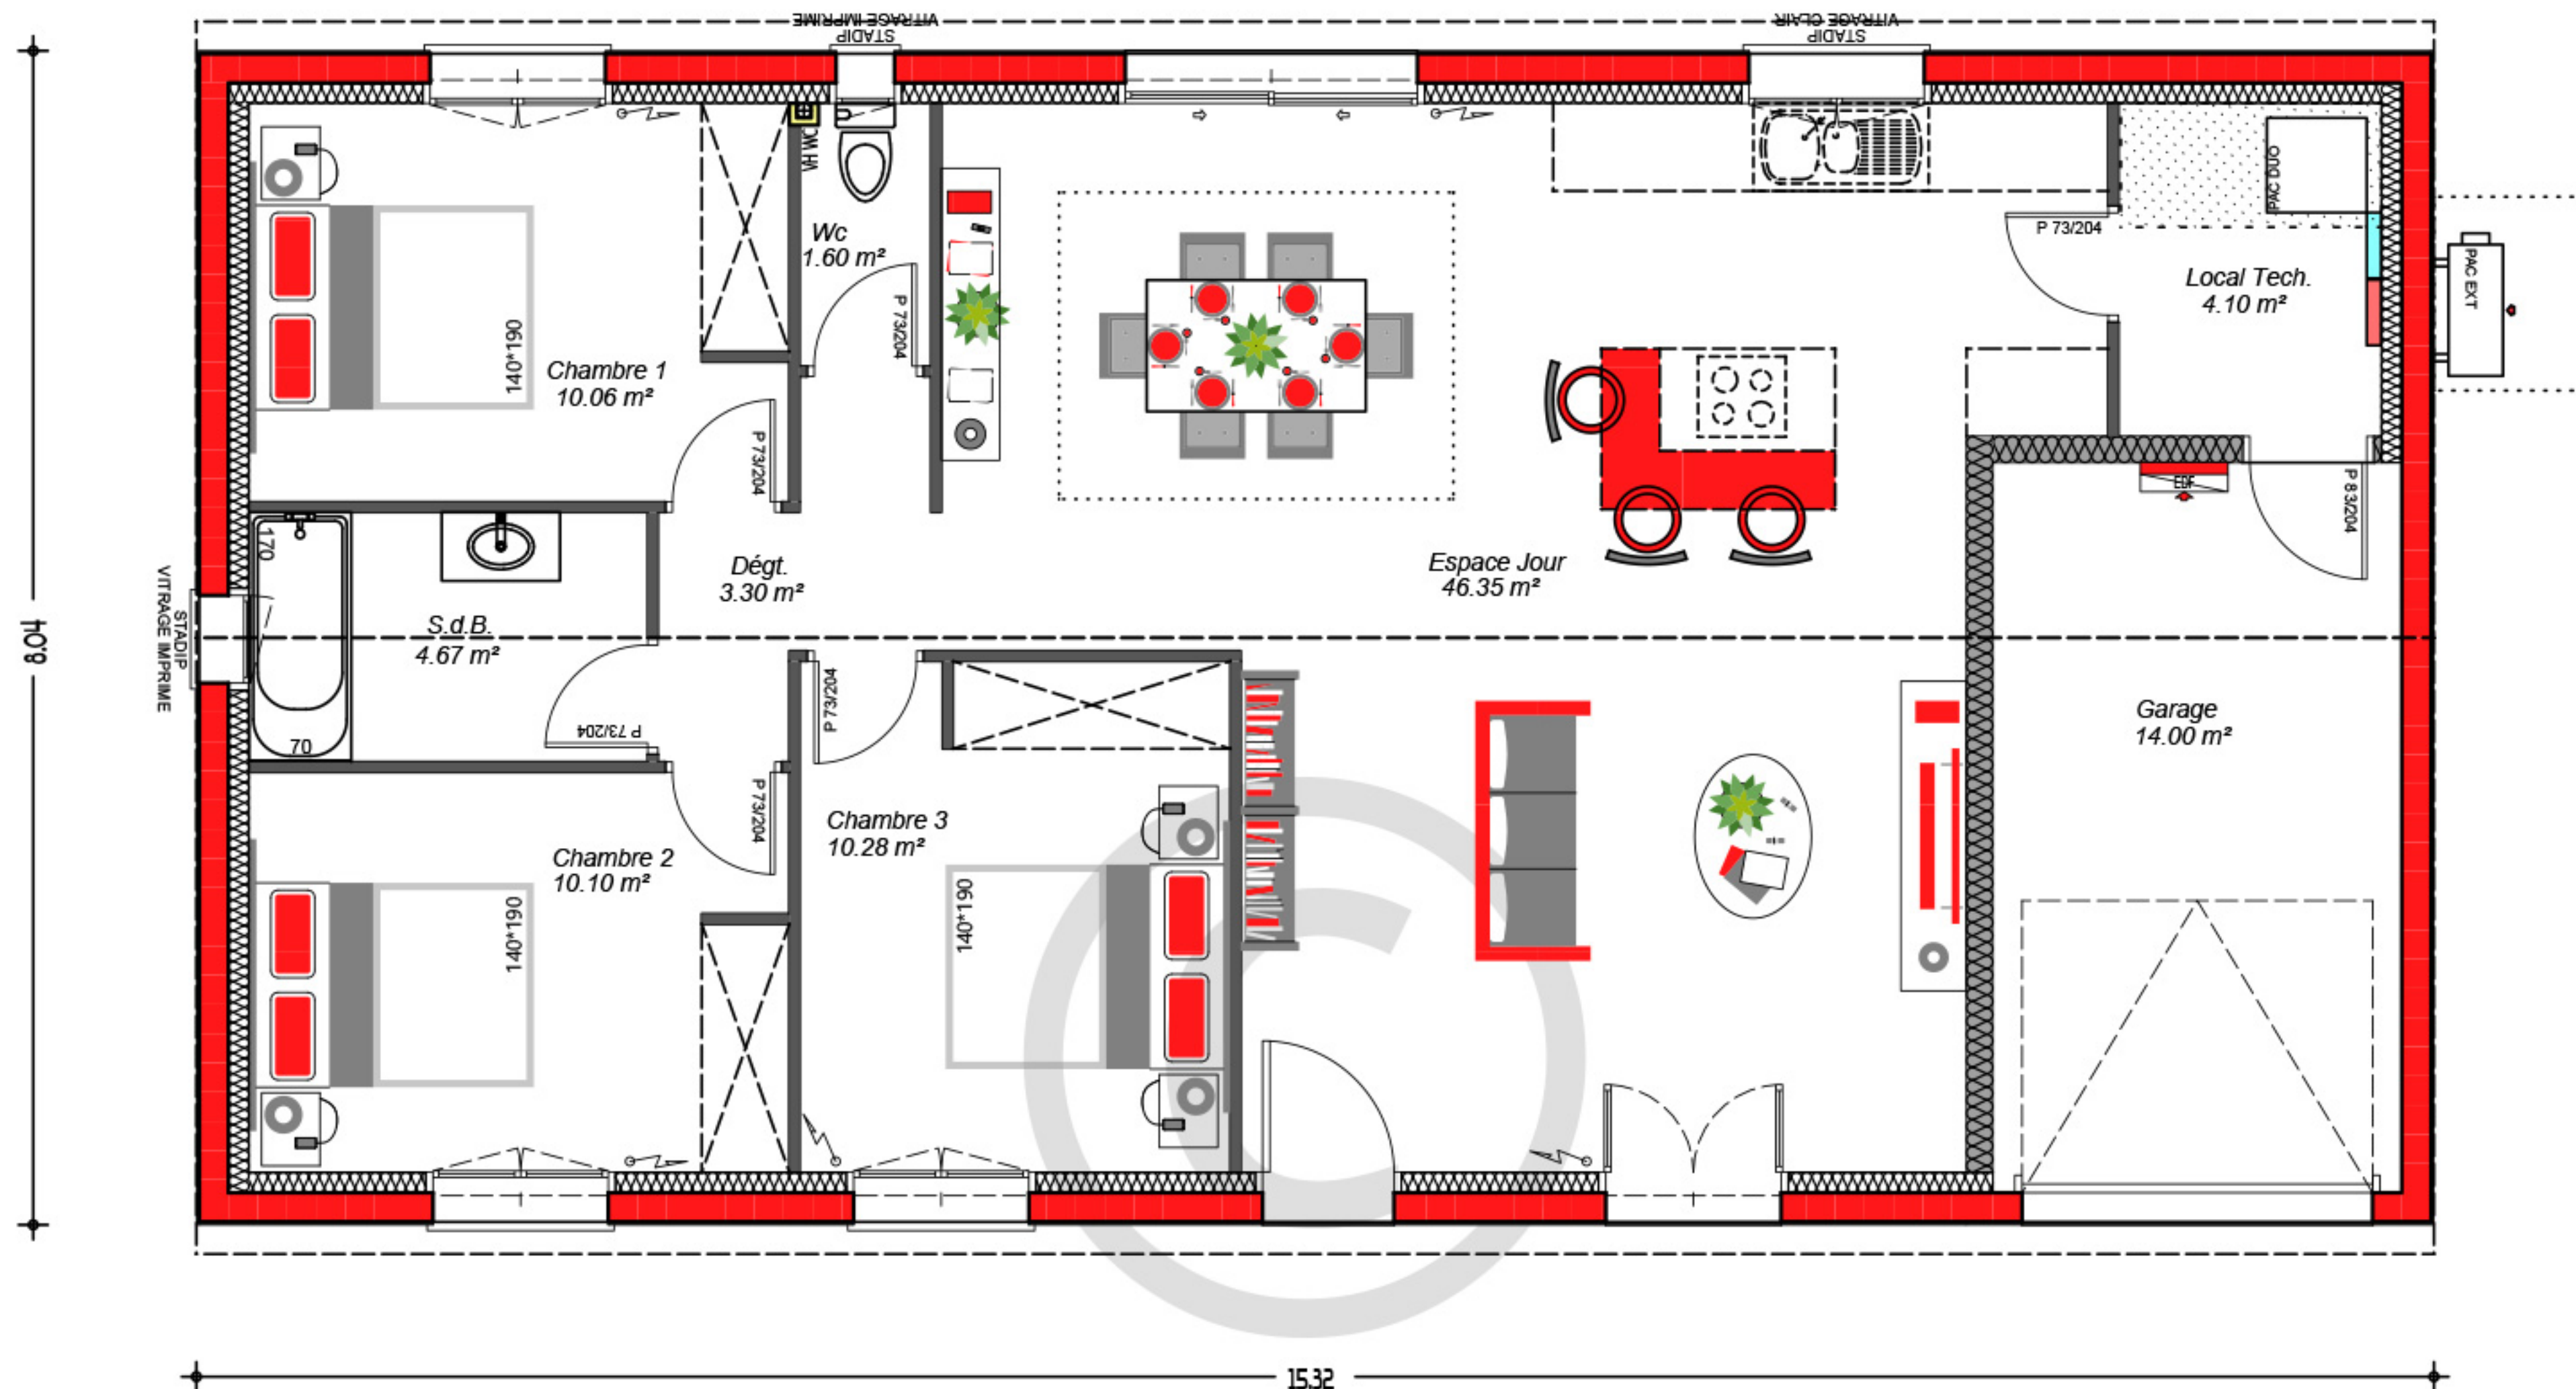

Modèle Breva d'Alpha Constructions disponible en plusieurs surfaces

* Plan non modifiable. Ce plan est la propriété exclusive d'Alpha Constructions ©. Son utilisation et sa reproduction même partielle sont interdites. Tout droit réservé conformément aux lois du 11/03/57 et du 03/07/85.

breva . 100 m² . garage accolé . porche

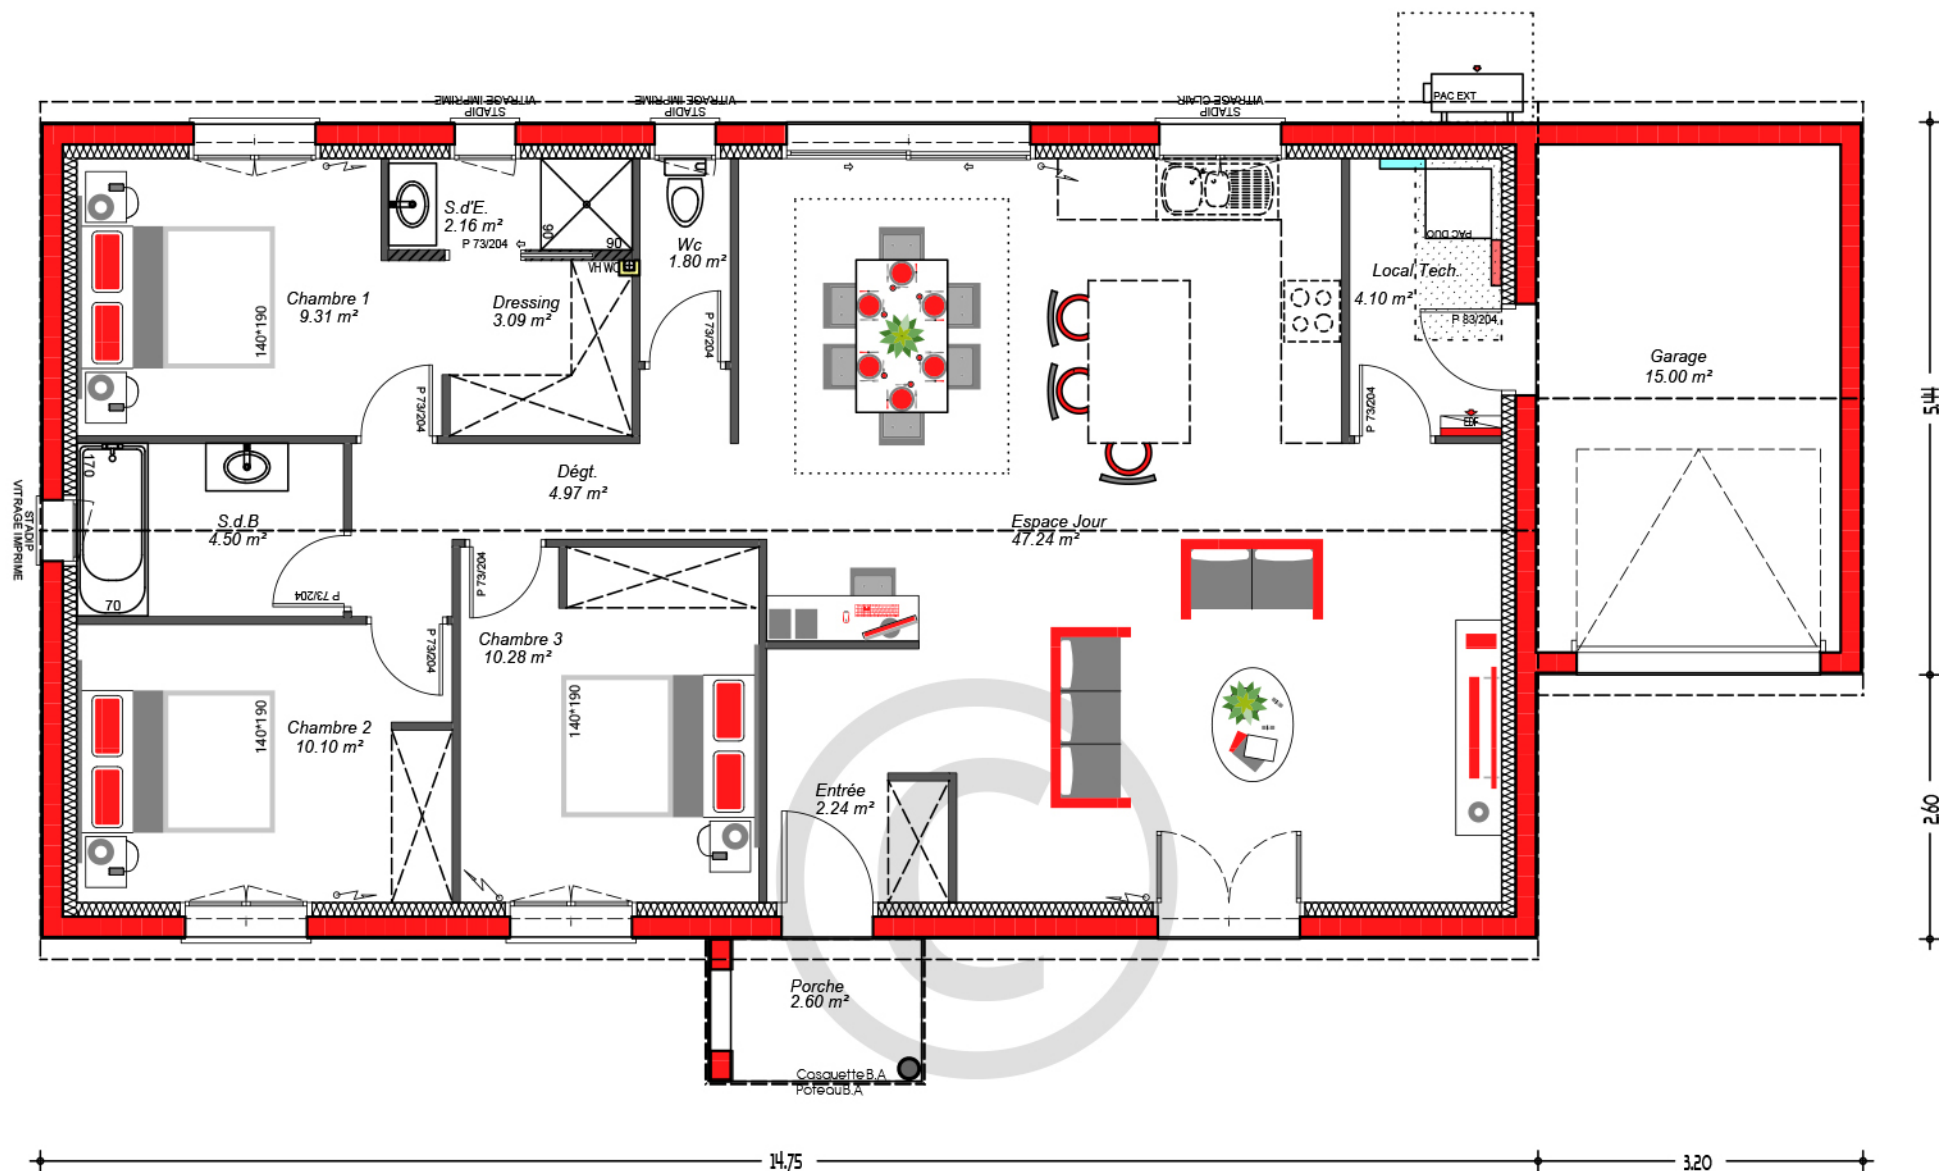

Modèle Breva d'Alpha Constructions disponible en plusieurs surfaces

* Plan non modifiable. Ce plan est la propriété exclusive d'Alpha Constructions ©. Son utilisation et sa reproduction même partielle sont interdites. Tout droit réservé conformément aux lois du 11/03/57 et du 03/07/85.