


/ plan étage partiel . 138 m²

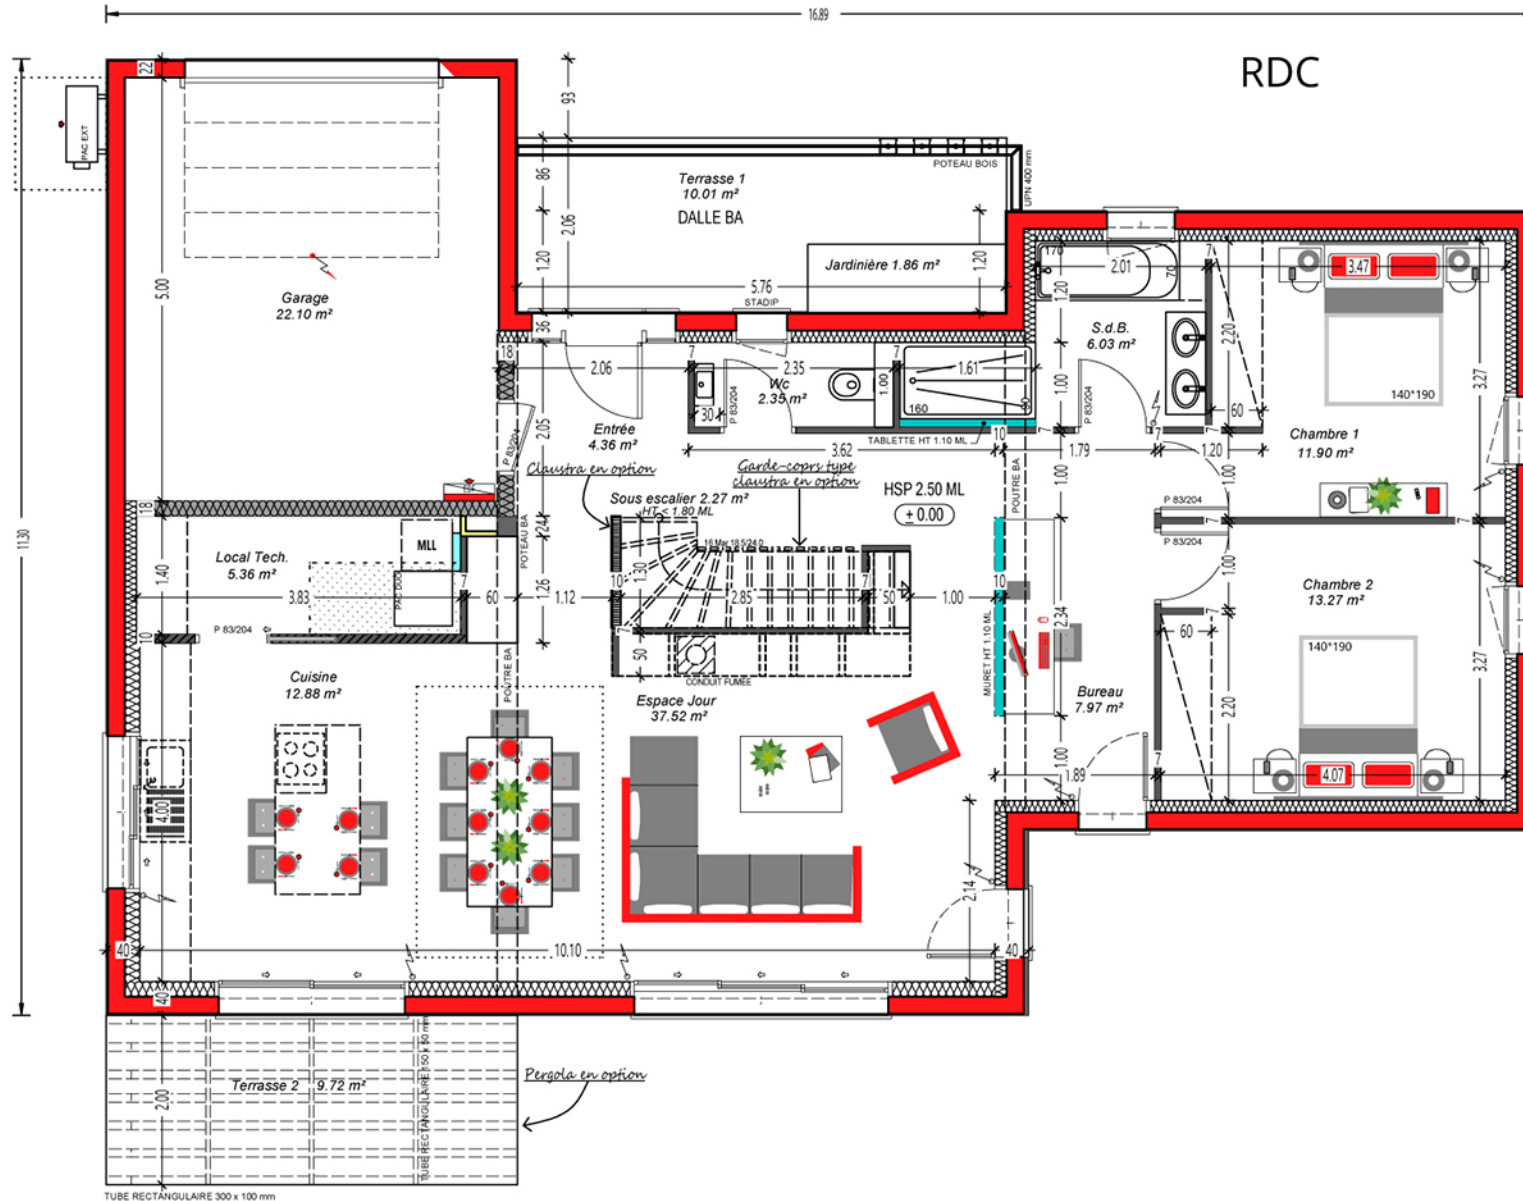

ETAGE

Pergola en option

PANNE BOIS

UPH 400 mm

24 24 24 24

10.82

4.38

8.31

2.30

3.37

Dressing 6.45 m²

TABLETTE HT 1.10 ML S.d'E 7.28 m²

1.41 1.37 0.81 1.54 1.75 1.39

70 3.15

10 10 10 10

160x160x240

Palier 0.90 m²

CONDUIT FUMÉE

HSP 2.50 ML

MURET HT 1.00 ML

Suite Parentale 21.80 m²

160x200

2.73

5.52

1.62 3.00 1.66

1.75 6.28

5.99

6.82

5.79

6.85

24 24

1.75 80 69

FIXE

50 50 50 50

36 36 36 36

50 50 50 50

















